



2 階

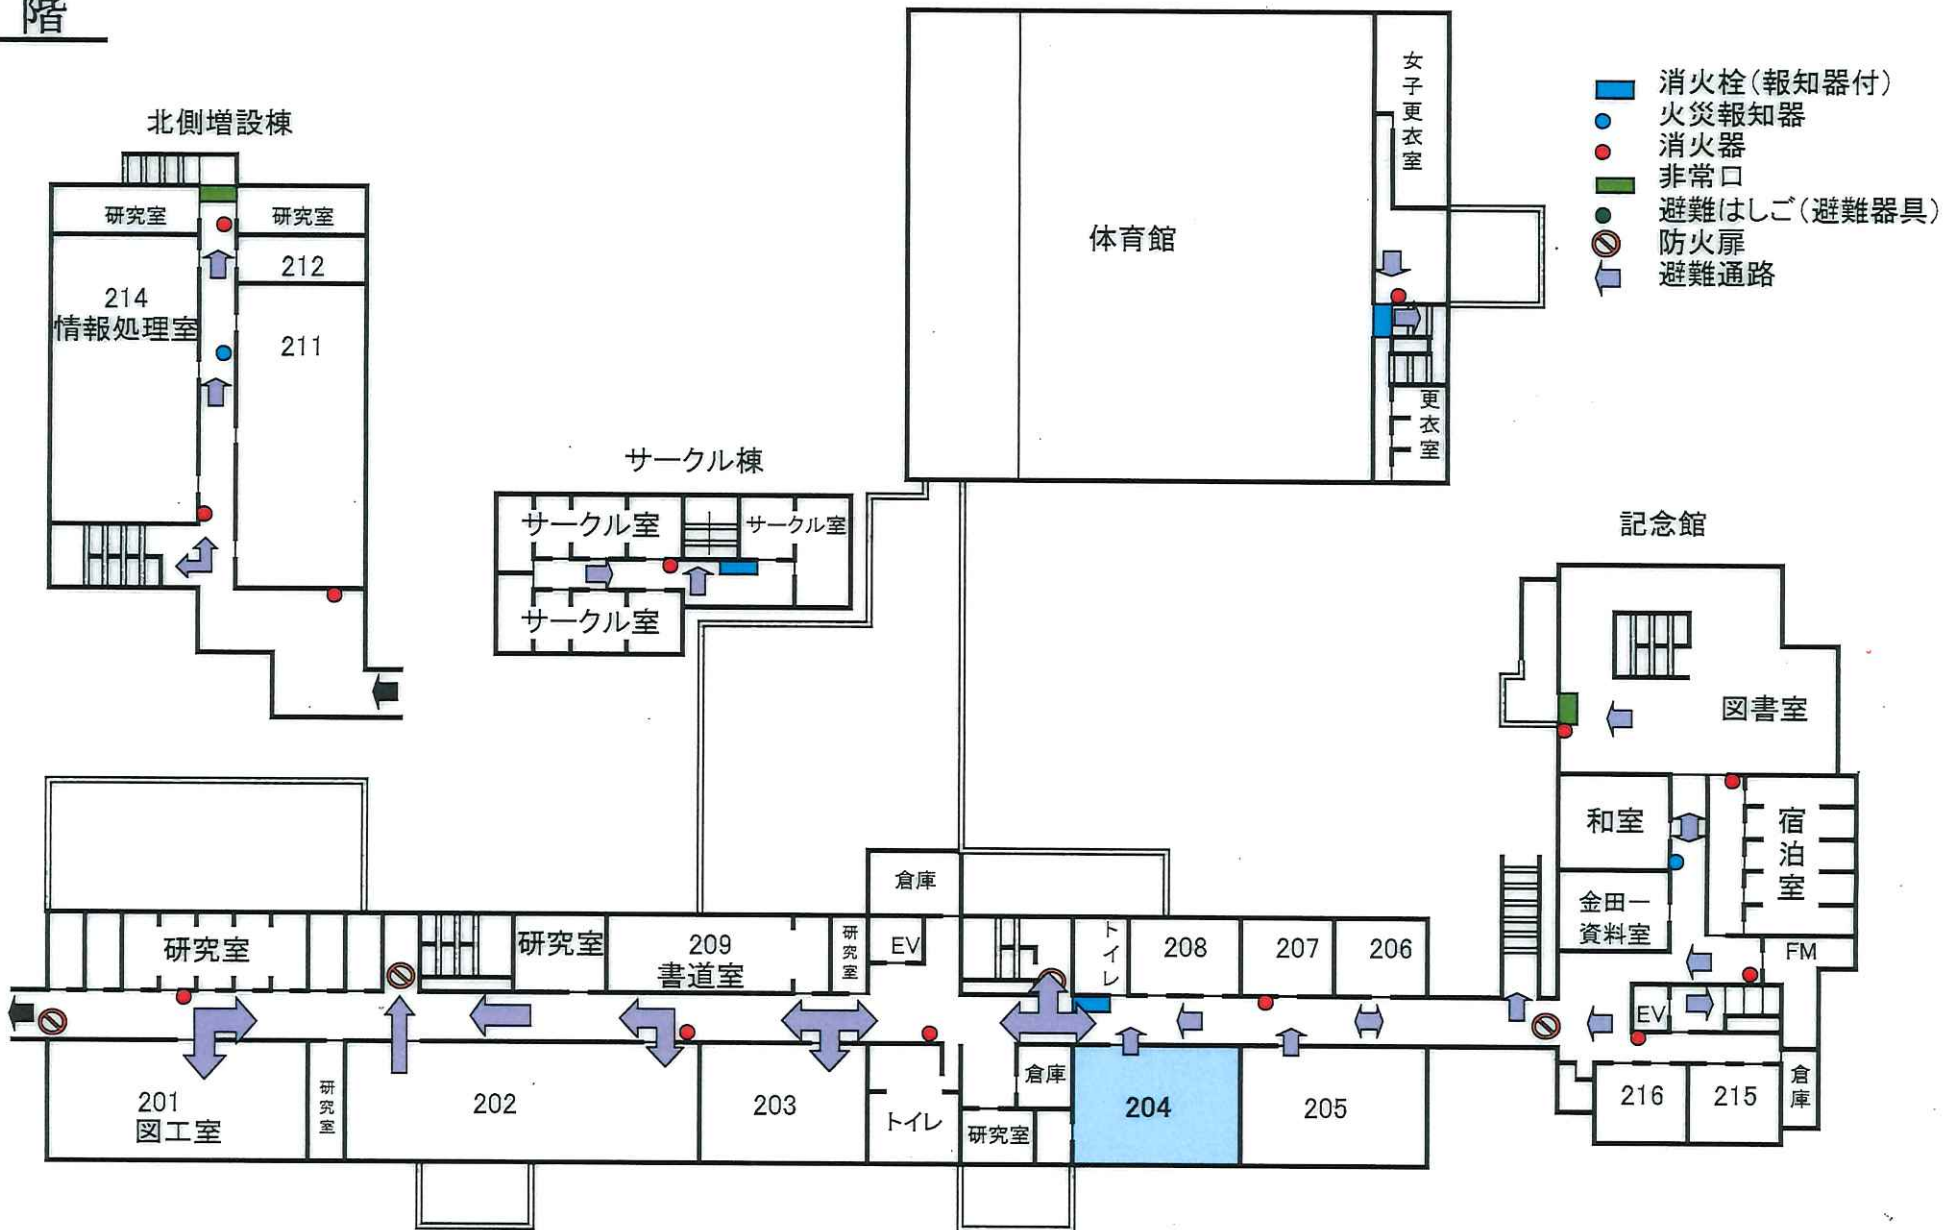

避難経路図 (非常口、消防機材配置図)

3階

3階平面図

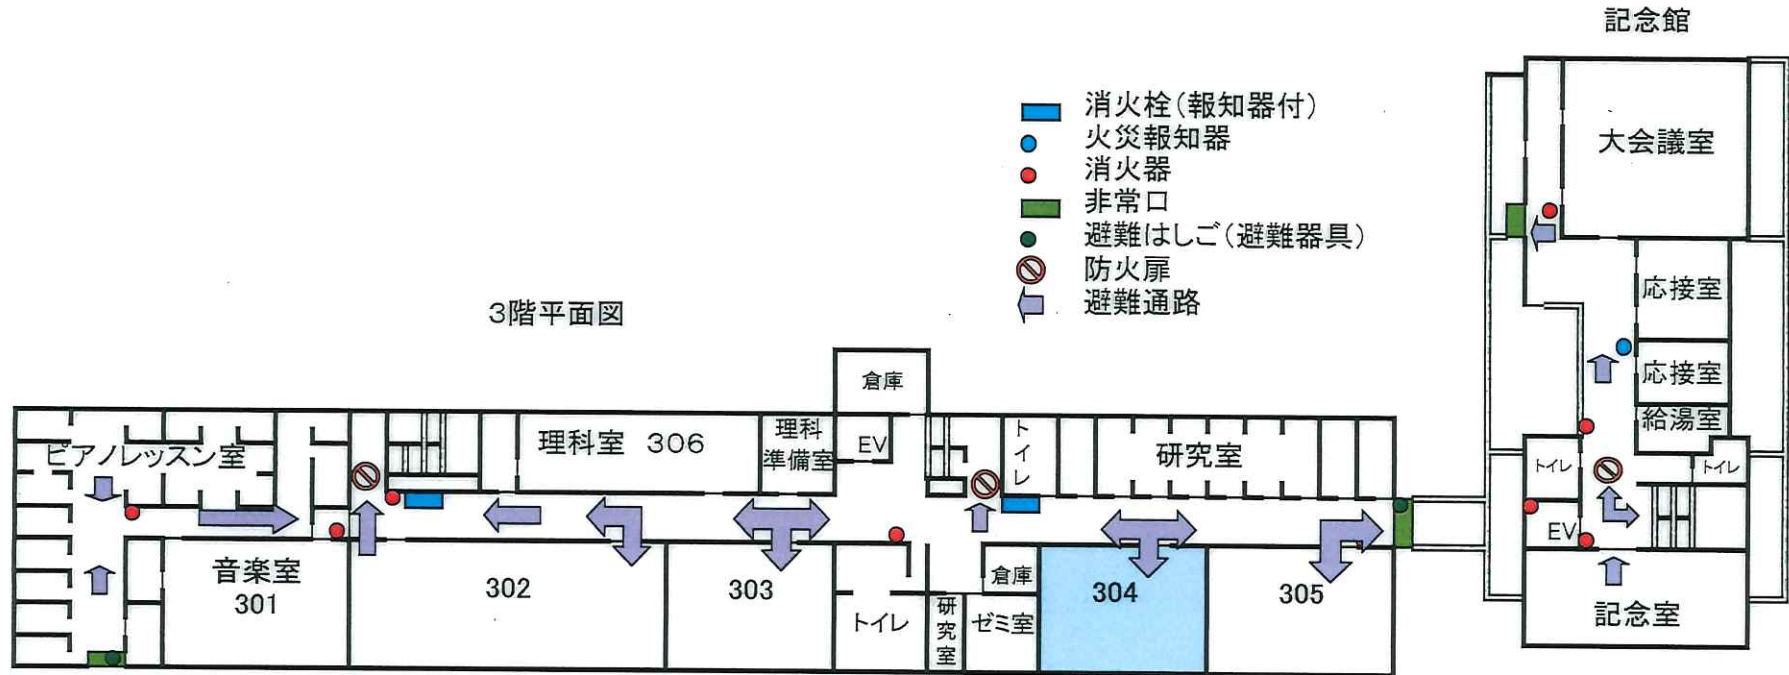


避難経路図 (非常口、消防機材配置図)

4階、5階

- 消火栓(報知器付)
- 火災報知器
- 消火器
- 非常口
- 避難はしご(避難器具)
- 防火扉
- 避難通路

4階平面図

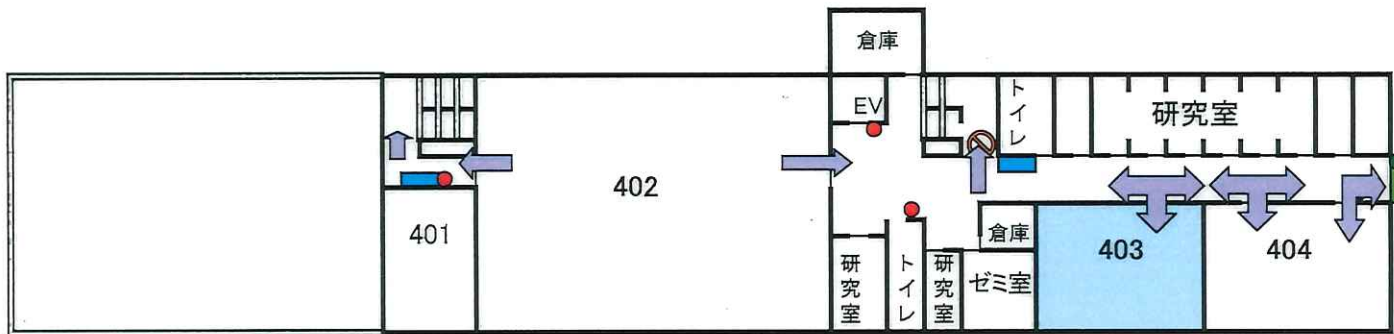

5階平面図

