



# 避難経路図（非常口、消防機材配置図）

## 1階

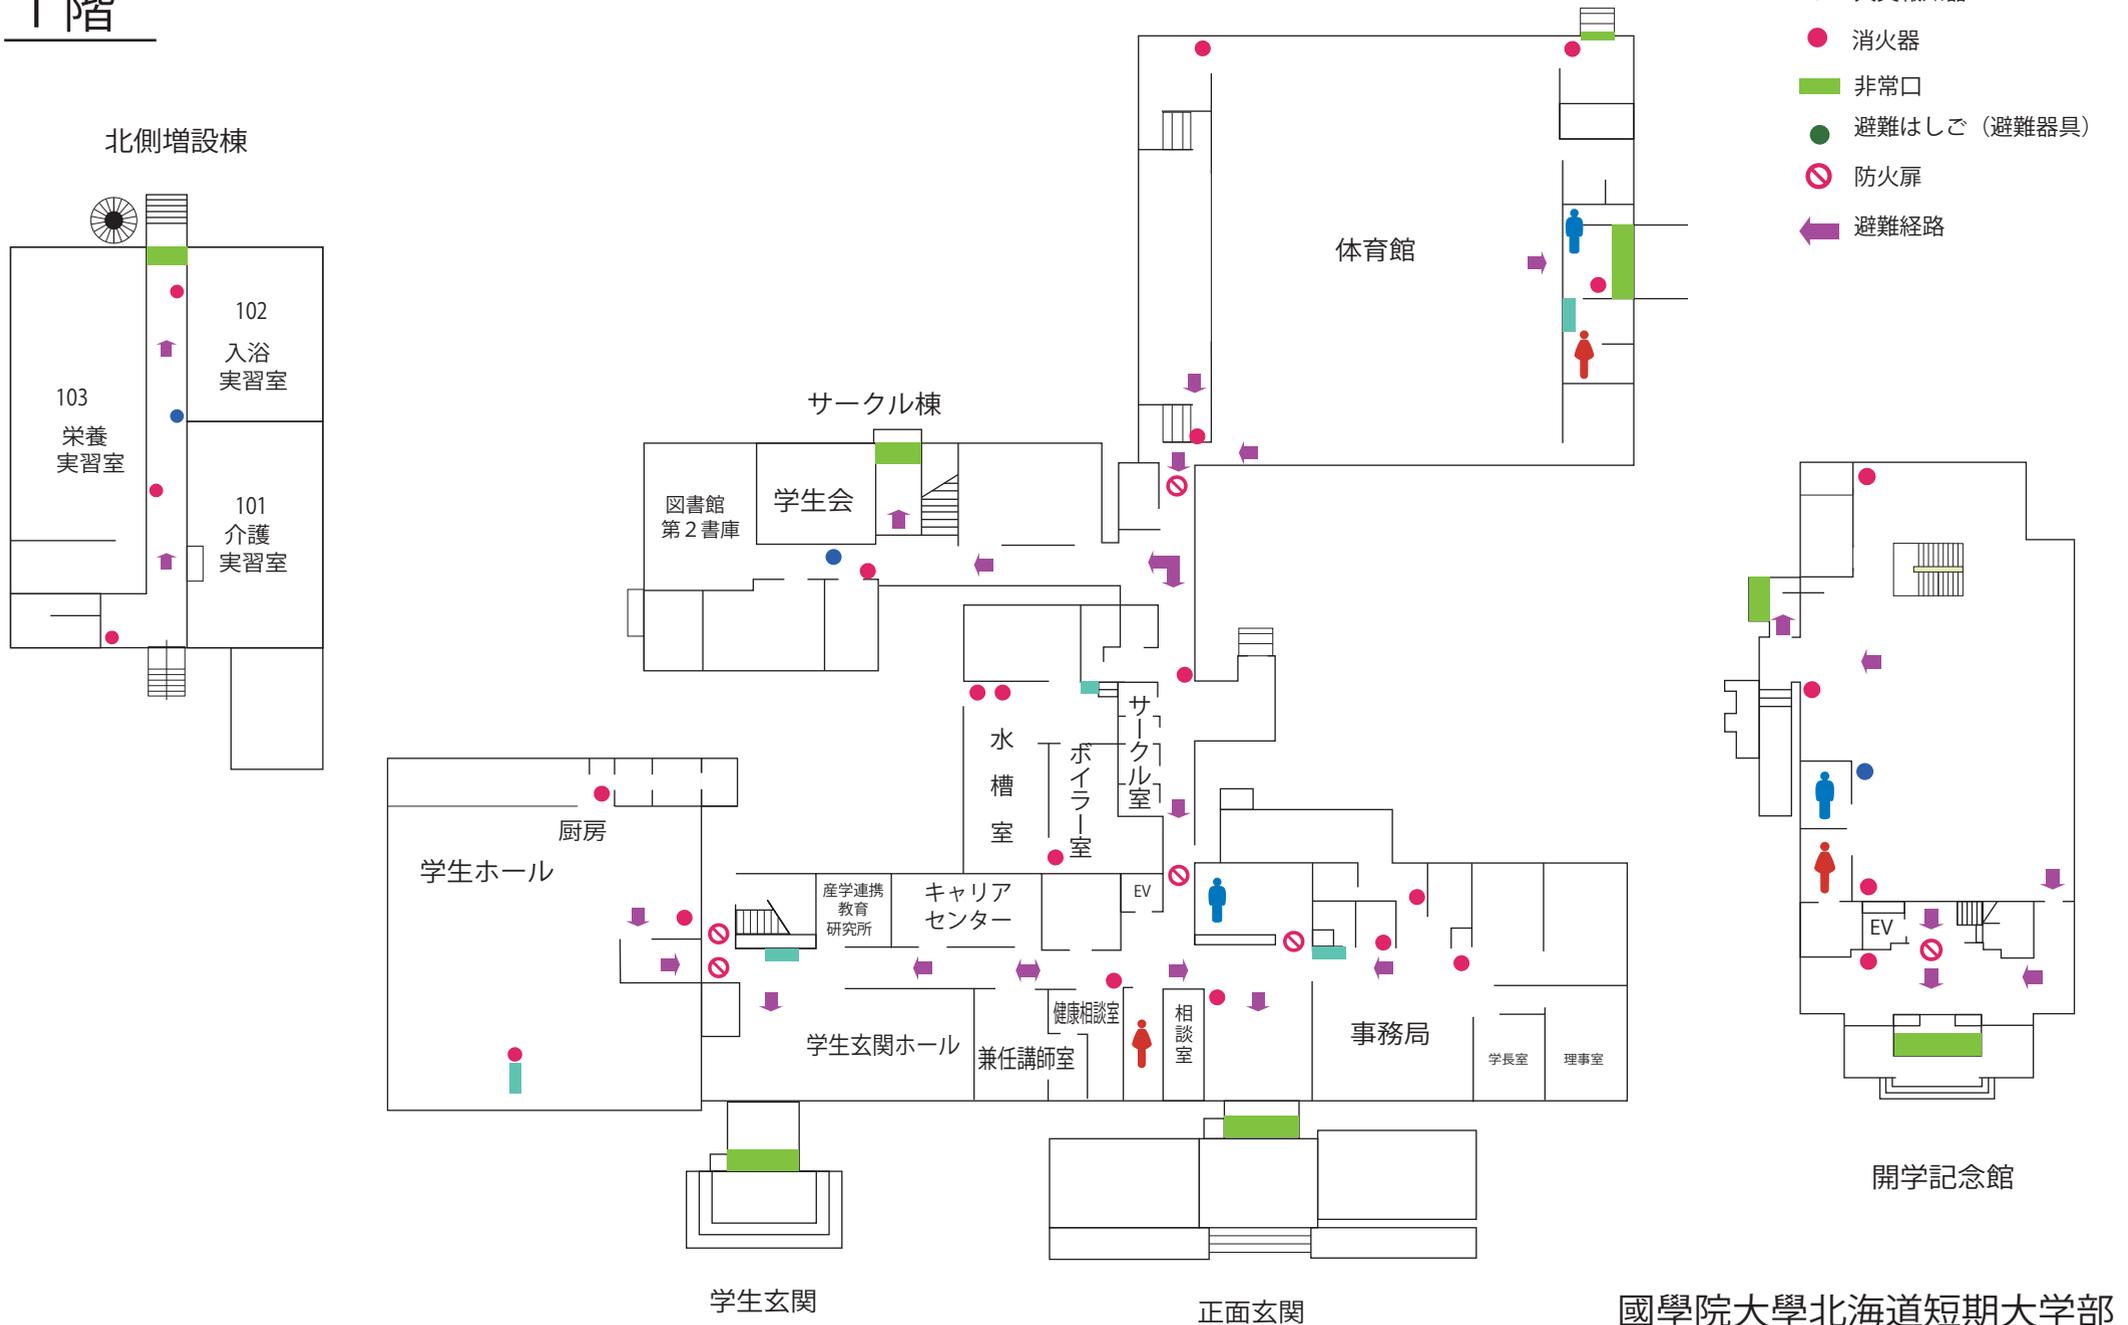

# 避難経路図（非常口、消防機材配置図）

## 2階

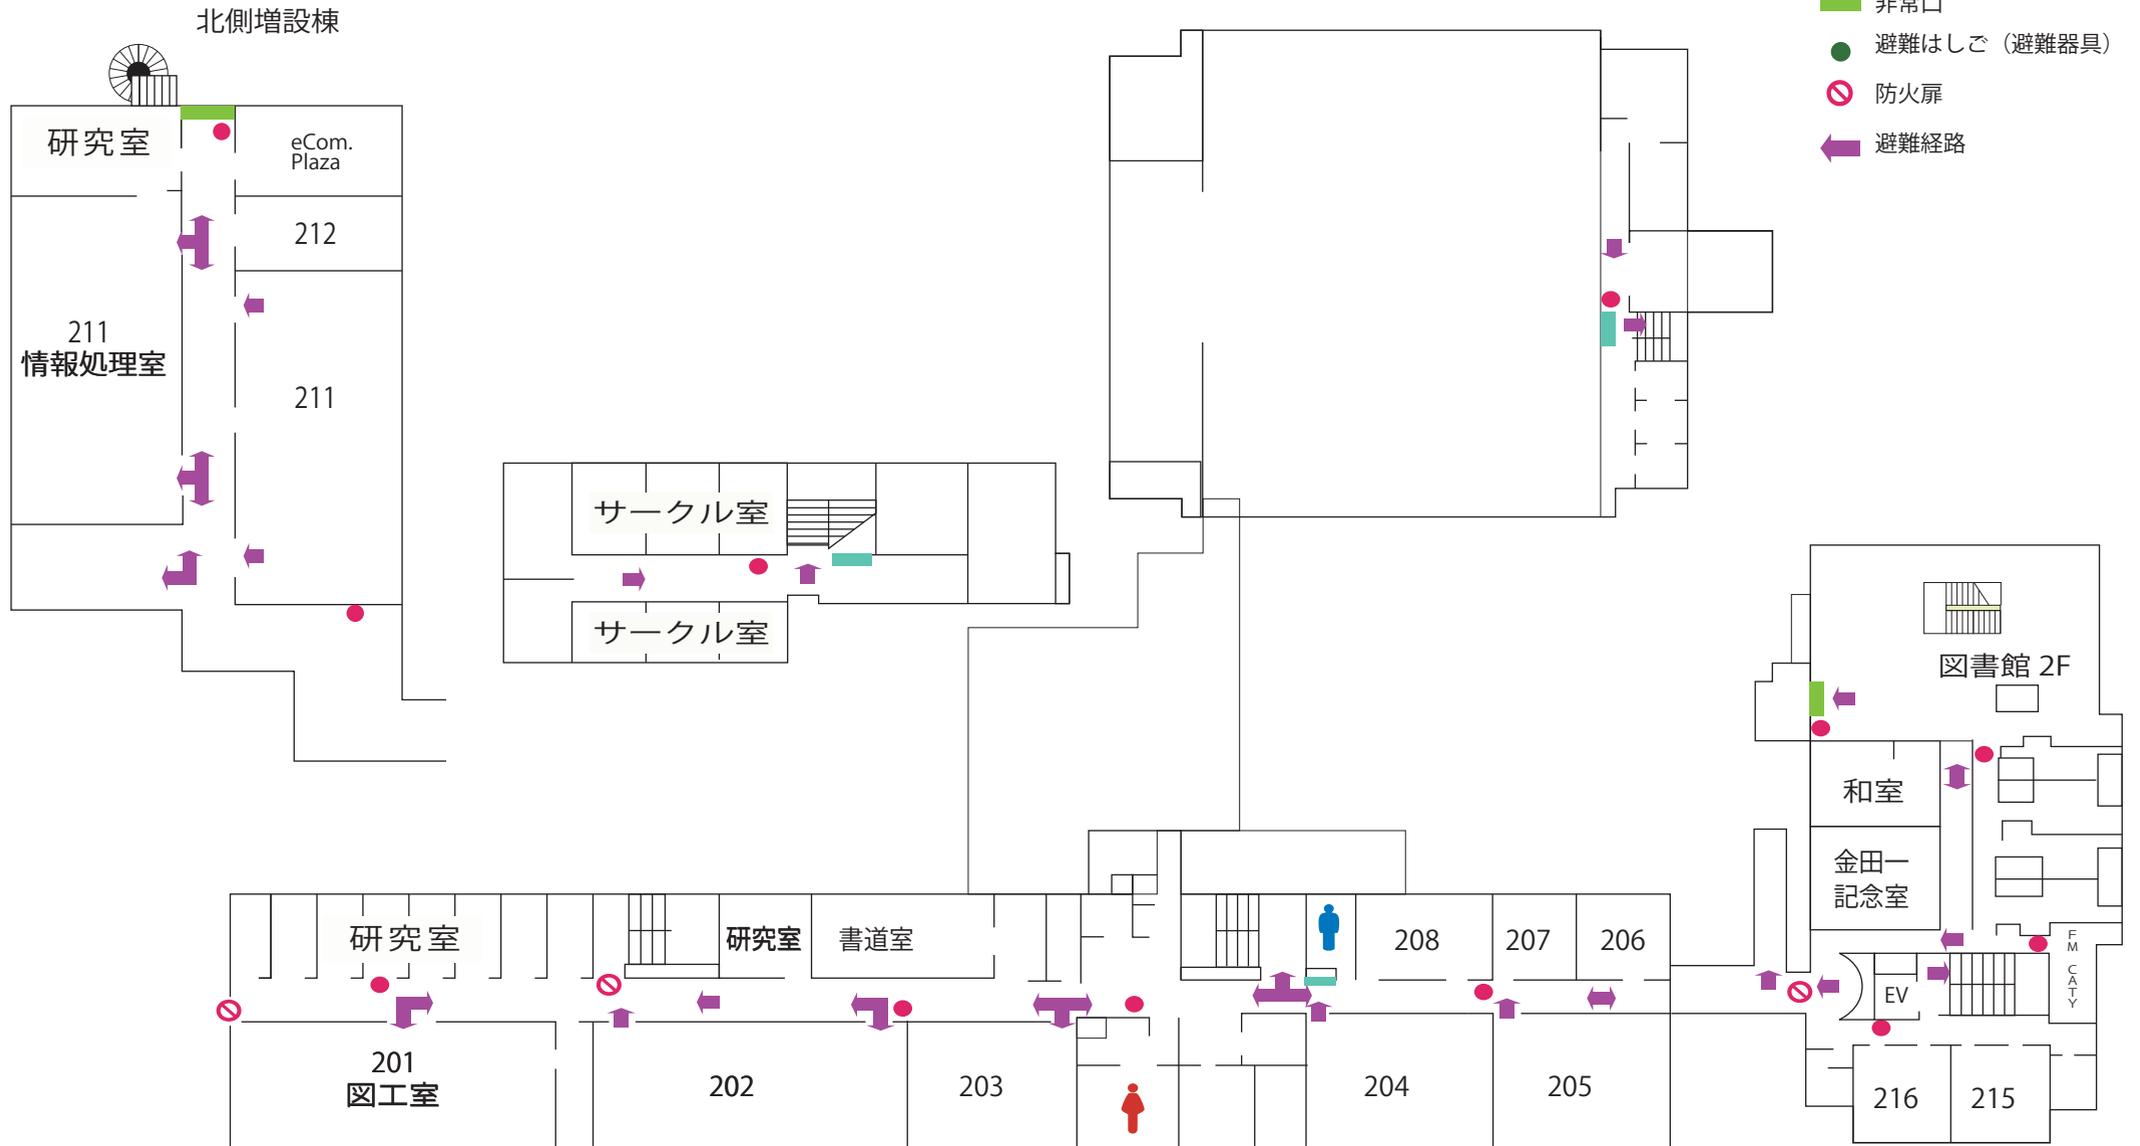


# 避難経路図（非常口、消防機材配置図）


## 3階・4階・5階

- 消火栓（報知器付）
- 火災報知器
- 消火器
- 非常口
- 避難はしご（避難器具）
- 防火扉
- ➡ 避難経路


3階平面図

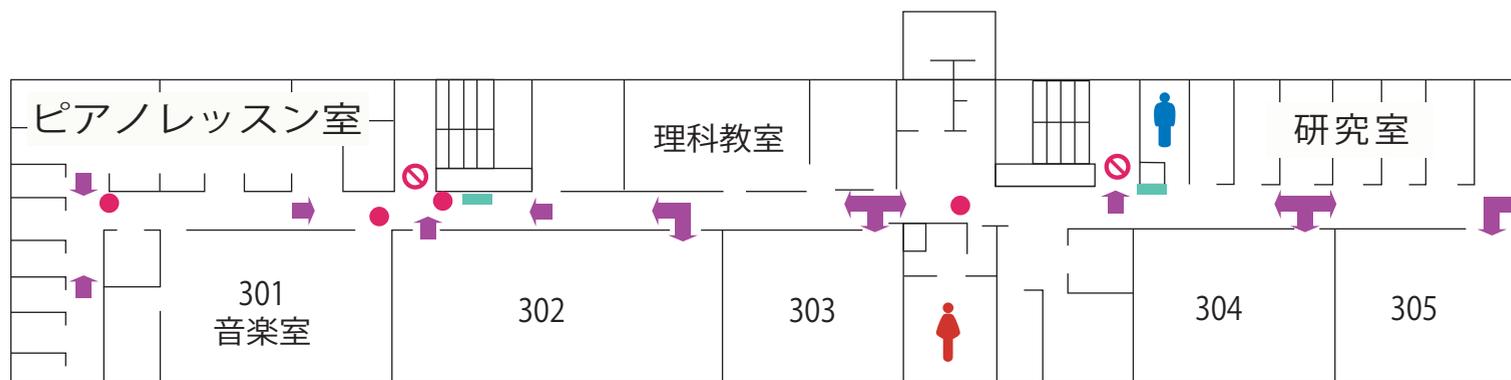

記念館

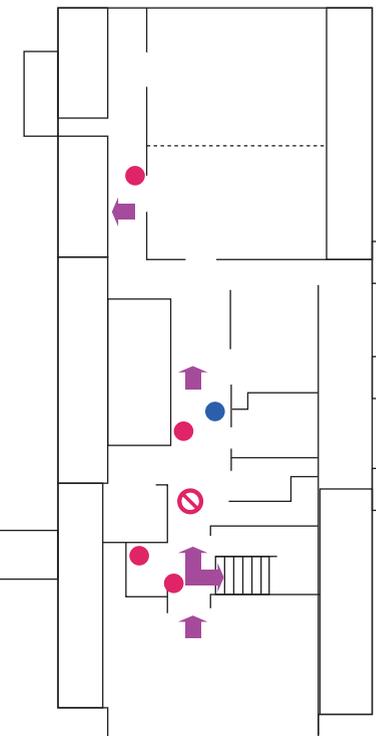

4階平面図

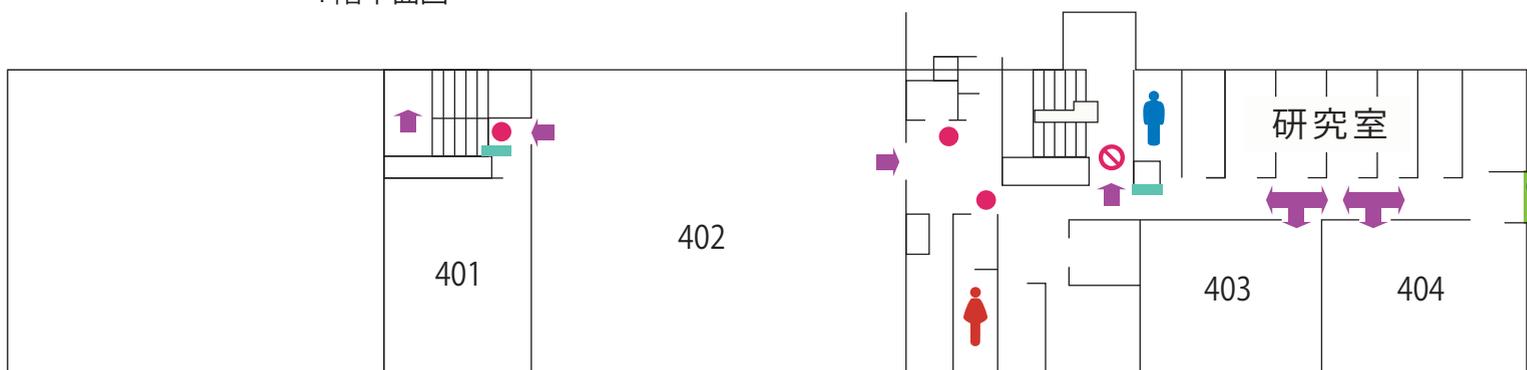

5階平面図

